


Simbologia di lettera

Luoghi	Zone omogenee	Destinazioni d'uso
Luoghi della residenza_lr	Luoghi della produzione_lp	Luoghi della centralità_lc
Luoghi del verde_lv	Categorie di rispetto degli elementi ambientali	Categorie di rispetto degli elementi storico/architettonici
Luoghi della mobilità_lm	Progetto degli spazi aperti di uso pubblico	Tipi di intervento

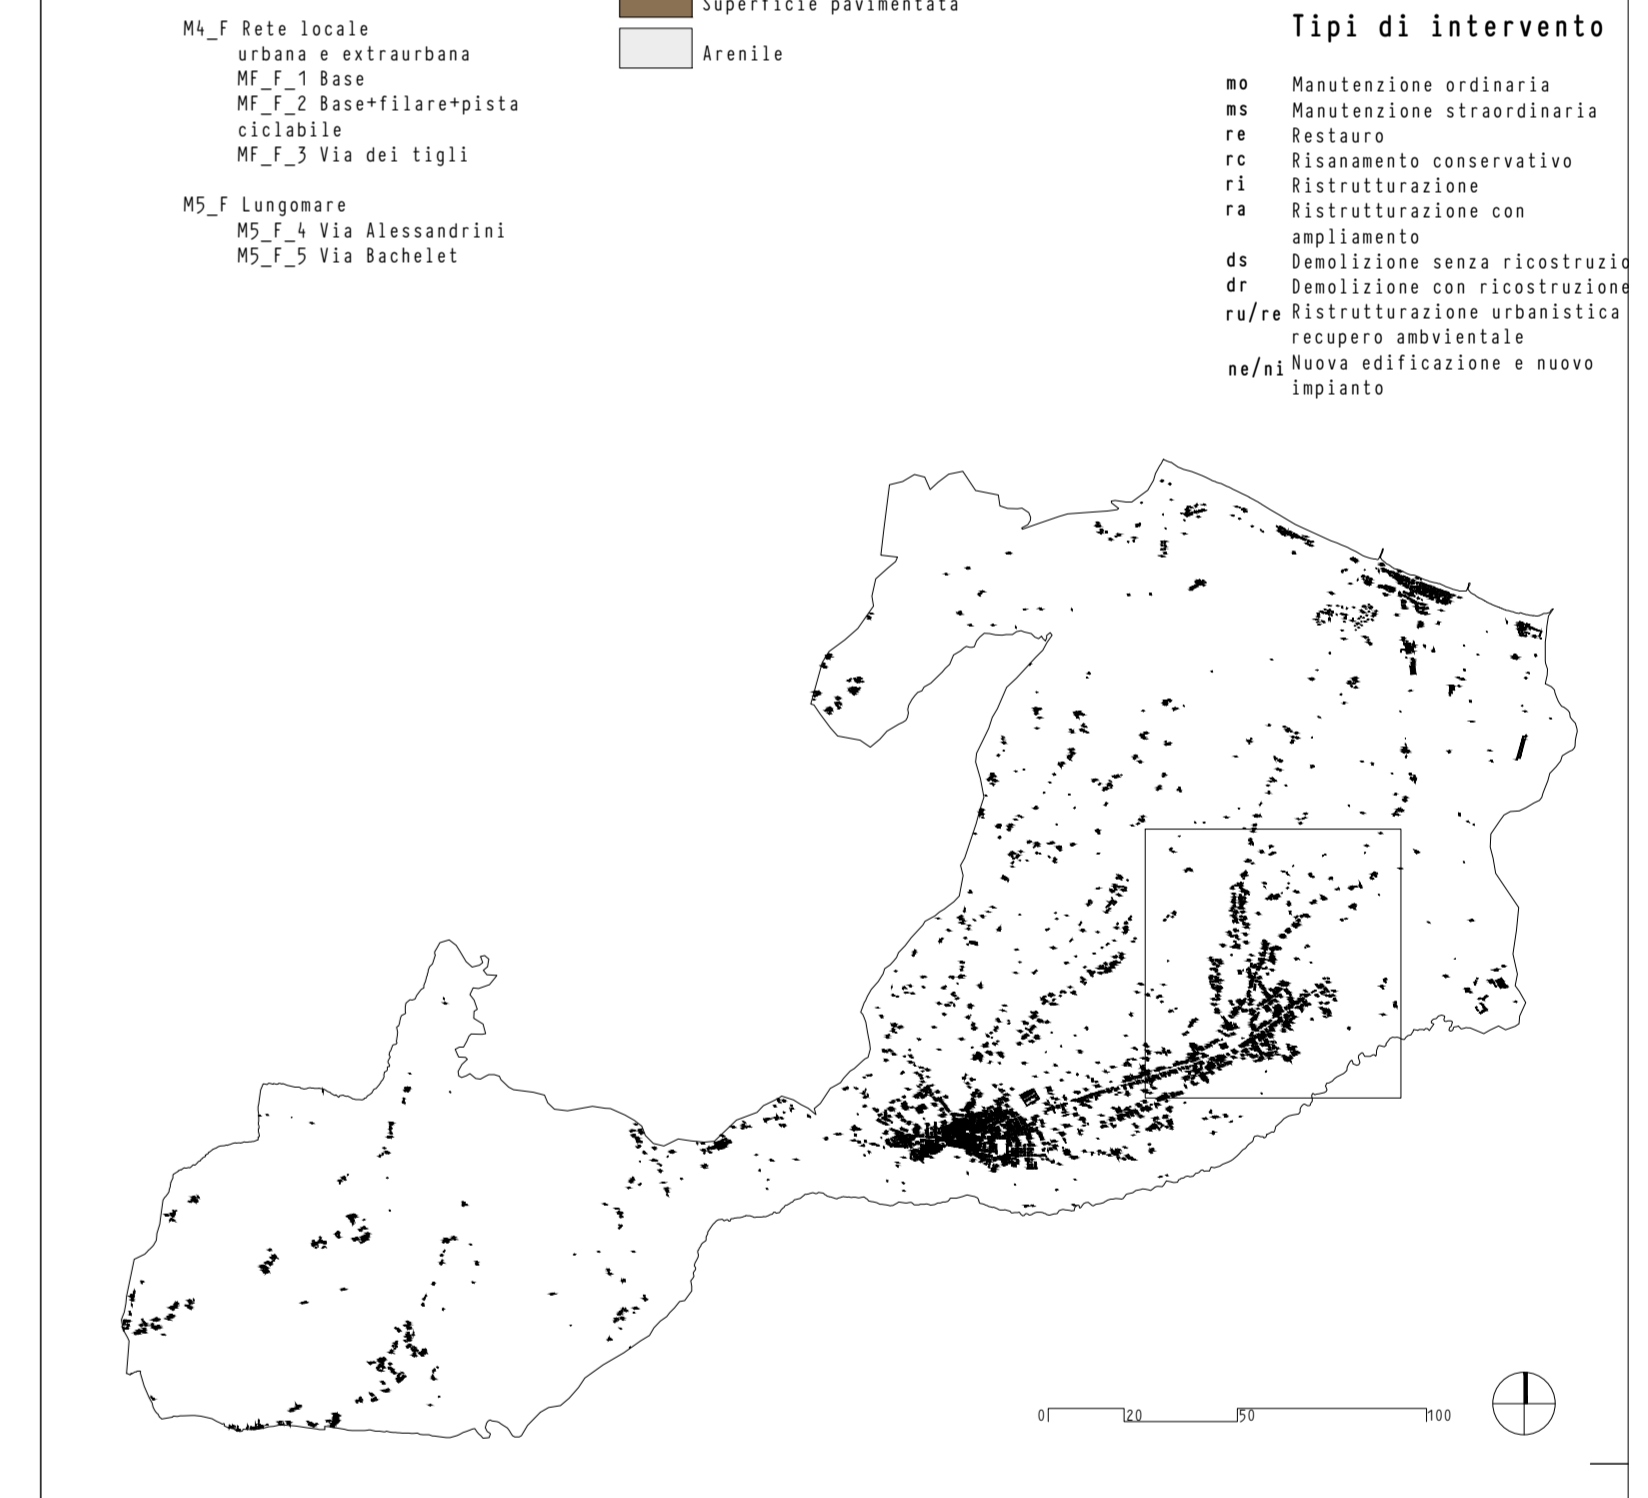

COMUNE DI CASALBORDINO variante al P.R.G.

elaborato **C1_02_04** scala **1:2000**

titolo disegno **ASSETTO DELLE AREE URBANE: AREA COMMERCIALE ARTIGIANA E individuazione delle osservazioni**

data **A0+** formato **A0+** numero progetto **010**

nome file **010_C1_02_ASSETTO DELLE AREE URBANE**

Responsabile del procedimento **Arch. Massimo Gijiotti**

Coordinamento generale **G.Carchitetti**

Studi geologici **SGAA - Studio di geologia applicata e ambientale**

Studi agronomici e ambientali **EUROPROGETTI - Studio Tecnico**