


Piano Terra

1:200

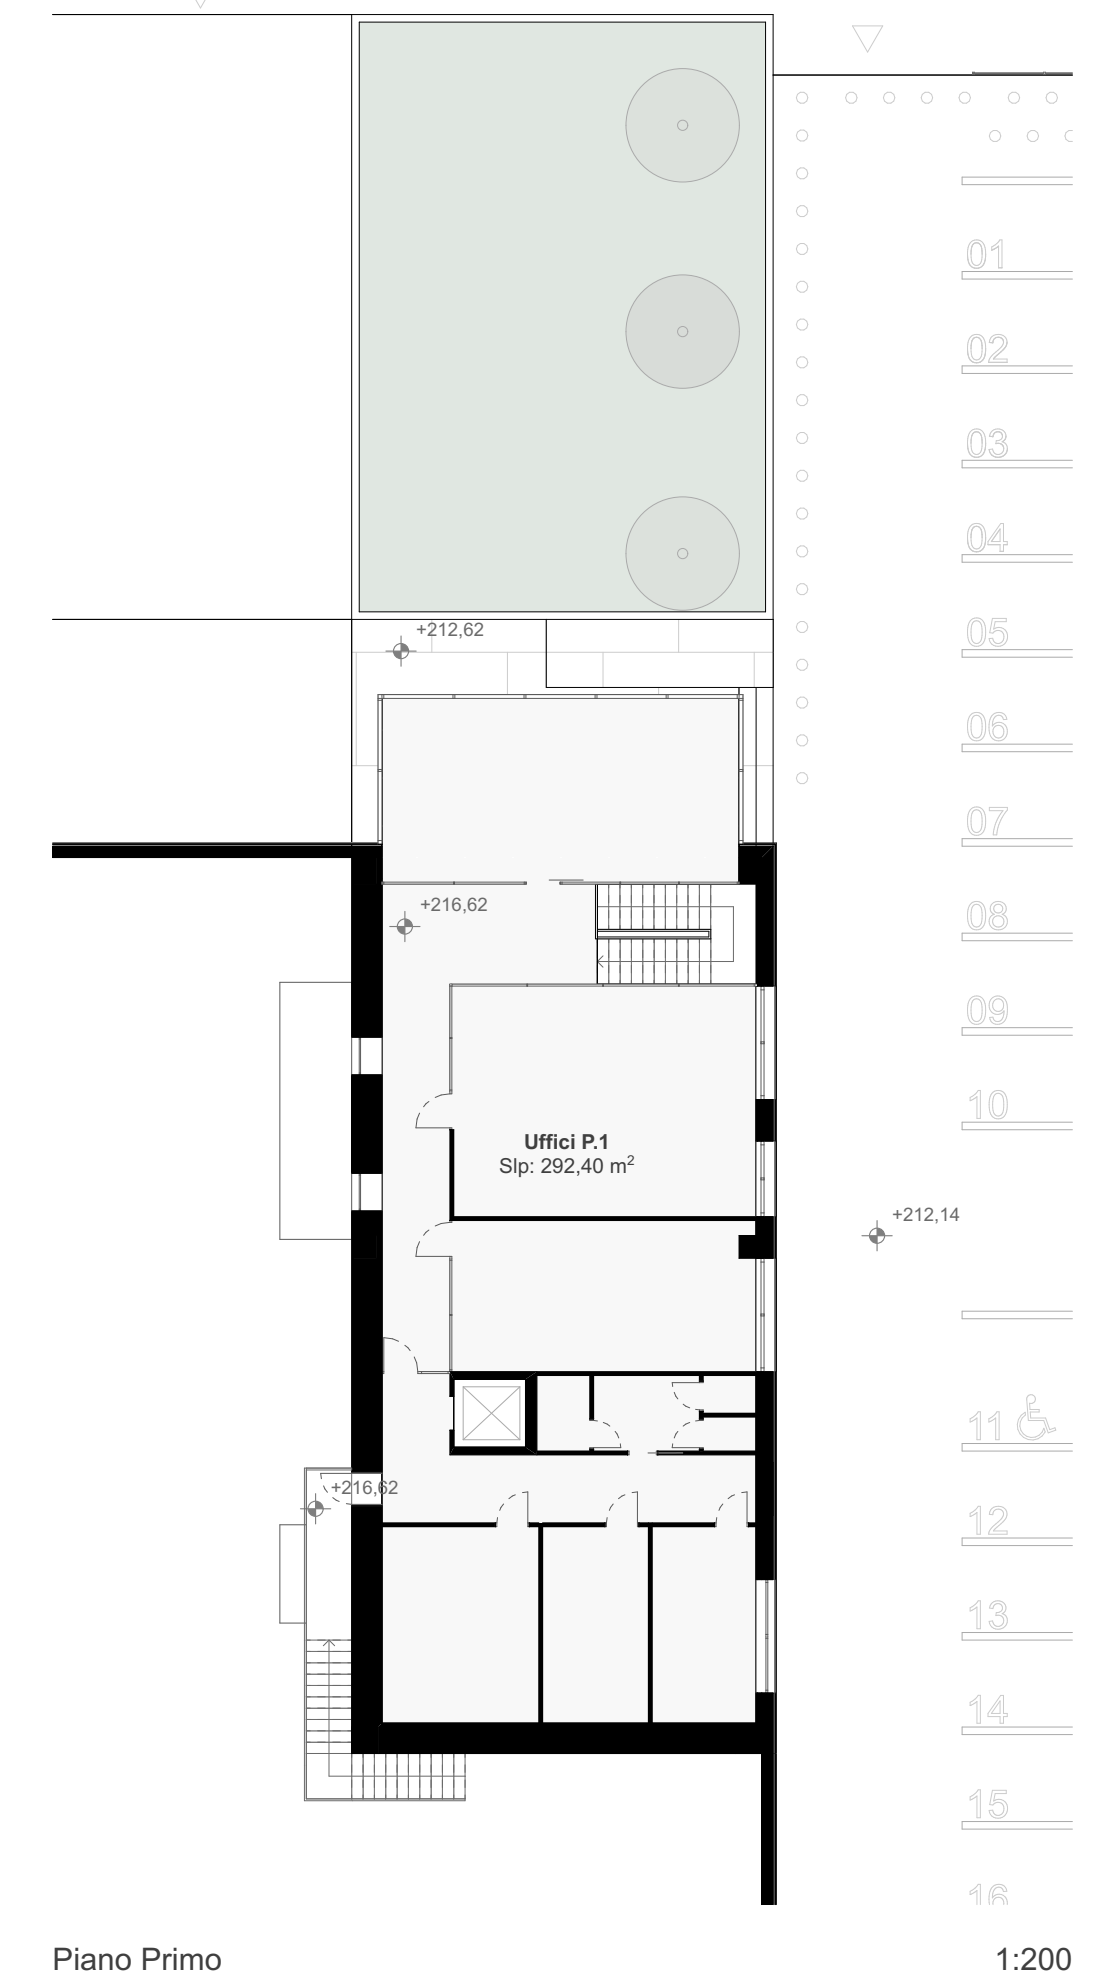

Piano Primo

1:200

Tavola	Codice Identificativo	Data di stampa	Commessa
05	PA.00	18/04/18	313-10-17
Titolo tavola Piante Architettoniche Oggetto Piano Terra, Piano Primo			
Scala 1:200			
Committente Mybeverages S.r.l. di Caglioni Davide e Caglioni Luca myb@pec.mybeverages.it via Bergamo 55/A - 24042 - Capriate San Gervasio BG			
Progetto Nuovo Comparto Industriale via Carso, s.n.c. - 24040 - Madone BG			
Pratica Piano Attuativo			
		esprit architettura architetti associati enricocaribizzani pietrocabrini stefanocamolese lorenzoredolfi via G. B. Moroni, 310 - 24127 - Bergamo, Italia Tel. +39 030 2020961 Fax +39 030 2020923 e-mail: info@espritarchitettura.com web: www.espritarchitettura.com	
Progetto	Direzione lavori	Elaborato	Approvato
architetto Pietro Cabrini	architetto Pietro Cabrini	EB	
<small>\\Volumes\EspriLavori\Caglioni\Madone\04 Progetti\04.2 Progetto Definitivo\Piano Attuativo\Caglioni_PA00_20180412.pln</small>			