

Ditta: SC S.r.l.
 VIA LATERNI 23
 66021 CASALBORDINO (CH)
 Tel e fax: 0873.816660

Località:
 C.da Castellani
 Comune di CASALBORDINO (CH)


Progetto per la realizzazione e la gestione di un impianto di trattamento di rifiuti inerti non pericolosi
 Richiesta di autorizzazione ai sensi dell'art.208 del D.L.vo n°152/2006 e s.m.i.

Elaborazione:
 Dott.Ing.Monica Di Prinzio
 Dott.Ing.Milena Vizzari

Titolo: **Planimetria rete idrica** Allegato: **TAV.04**

Data: Luglio 2014

Dott. Ing. Monica Di Prinzio - Via San Biase, 118 - 66016 Guardagnone (CH)
 Ordine degli Ingegneri della Provincia di Chieti N°1979
 C.F. DFRANCISCAE49E43K P.IVA 02336680698
 email: monica.dprinzi@tiscali.com, pcc: monica.dprinzi@ingpc.it

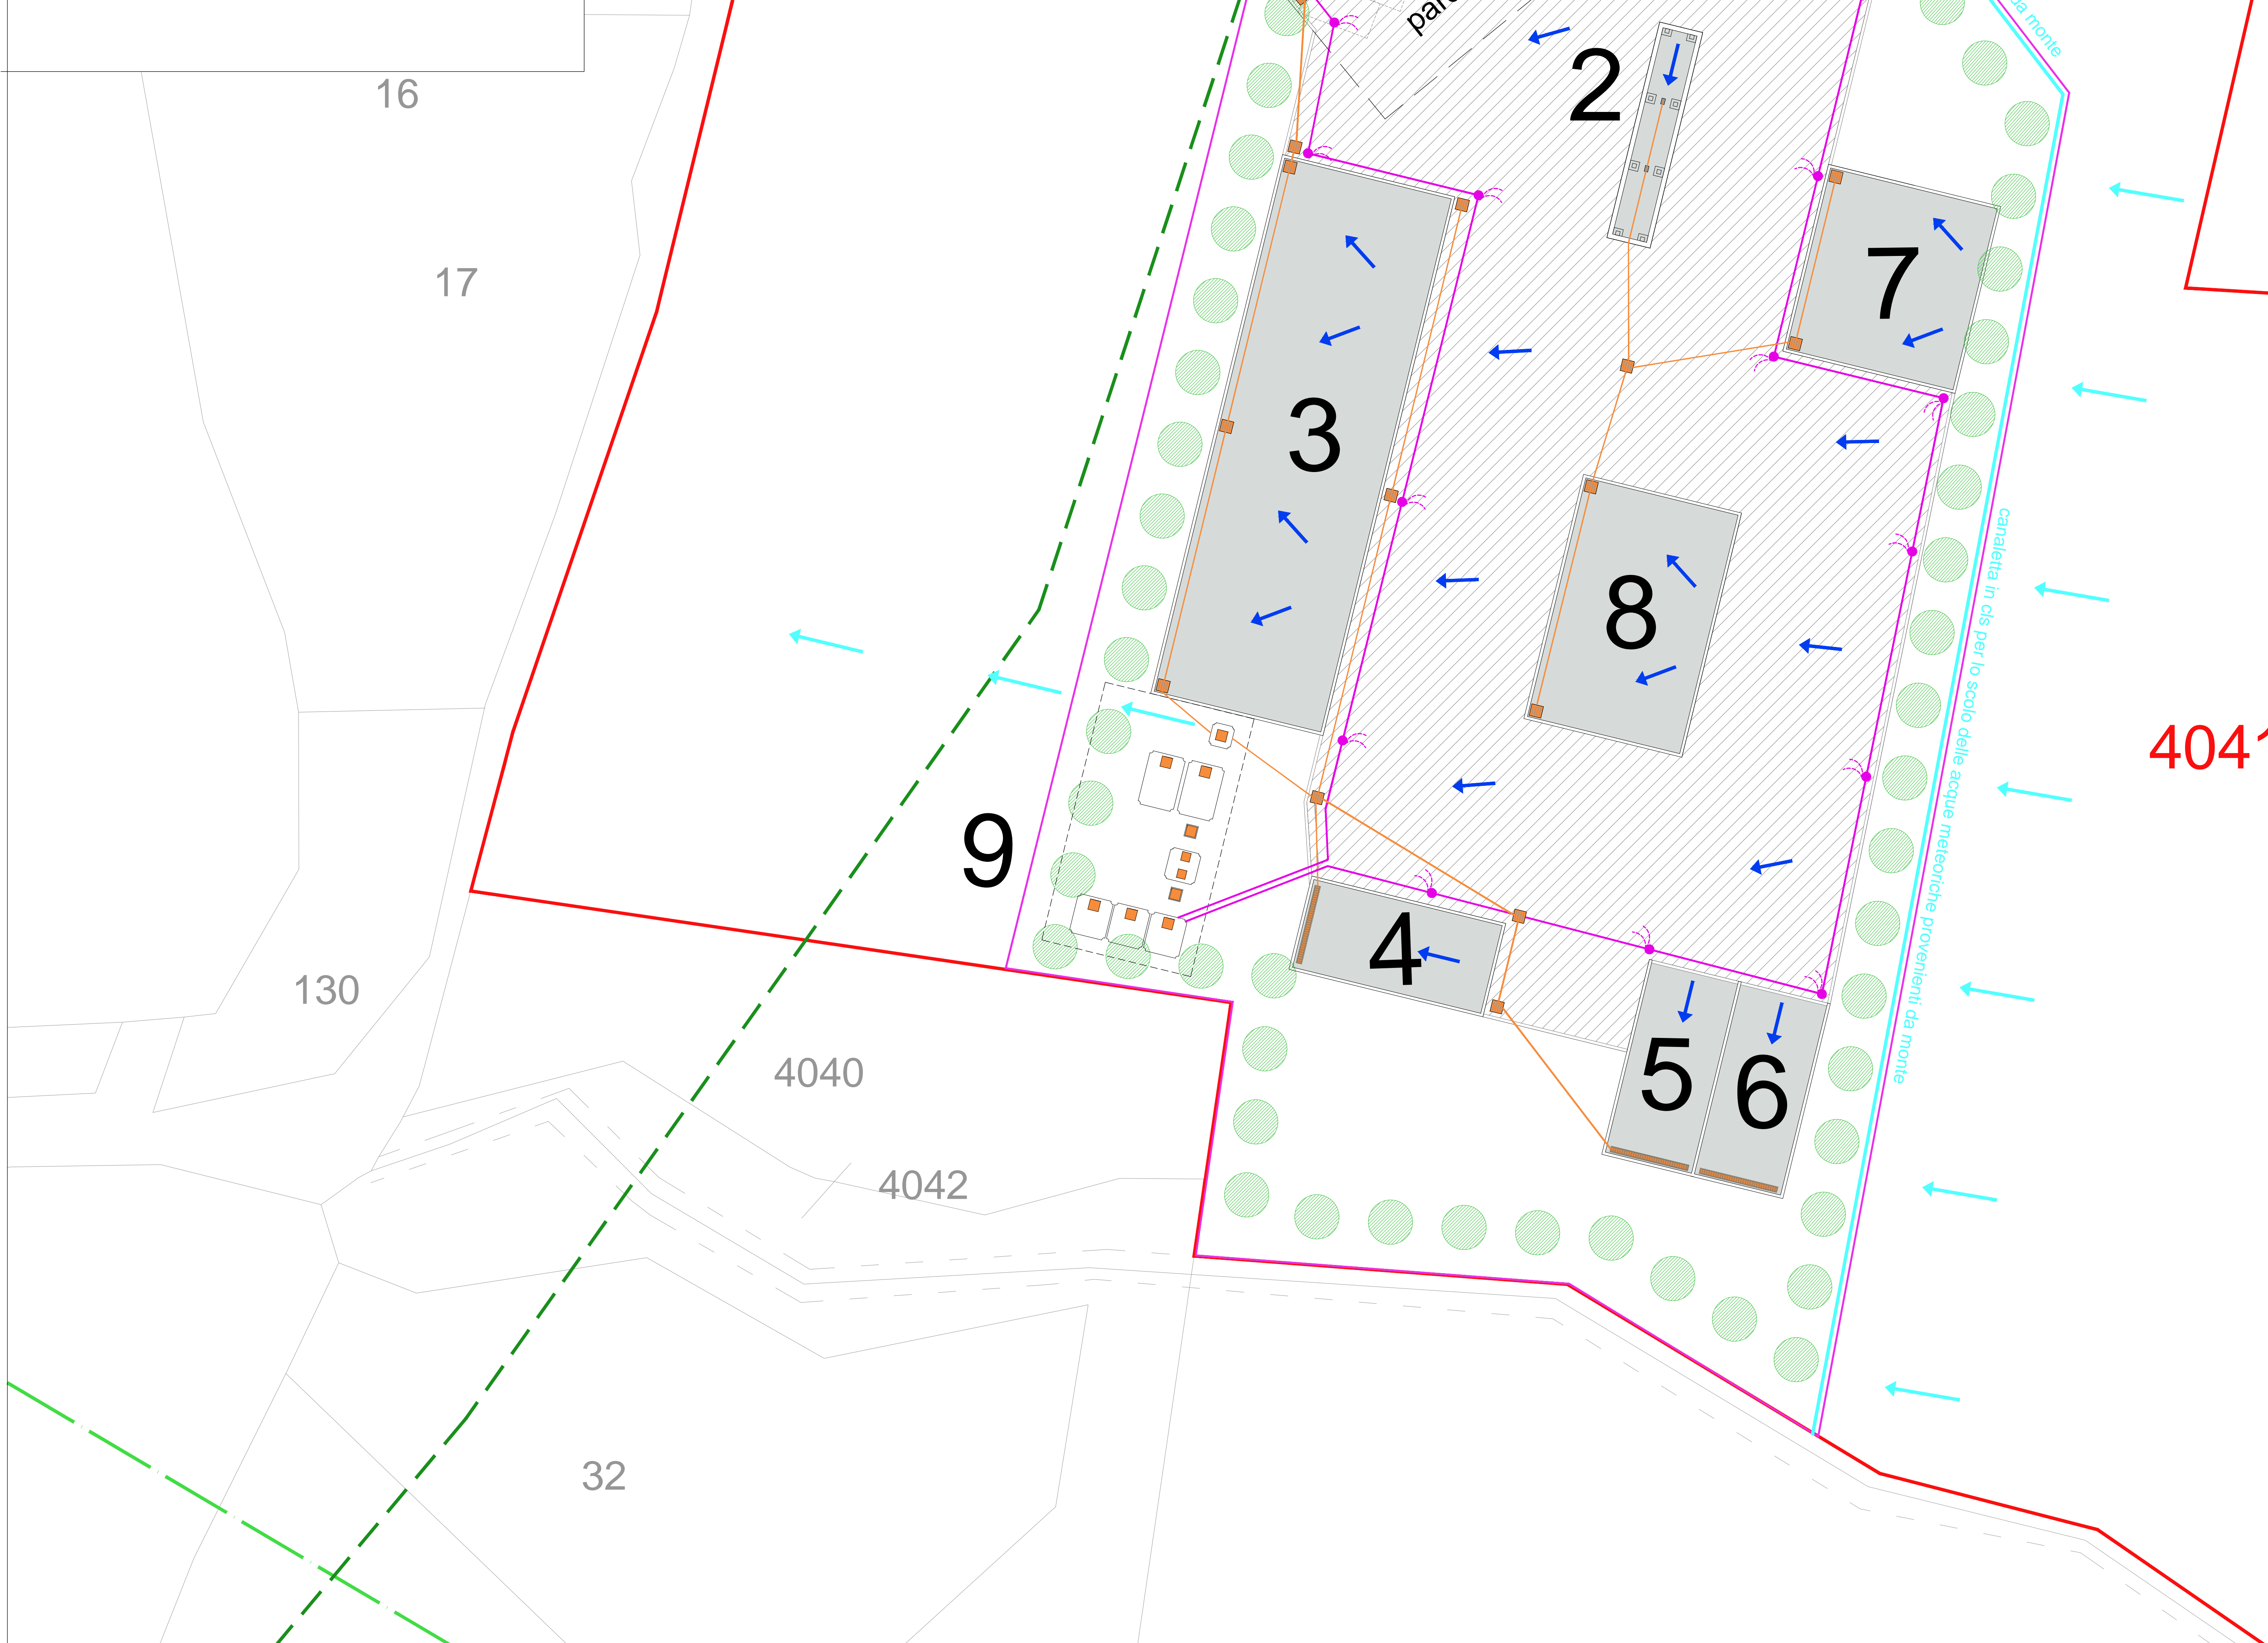

- ### Legenda
- 1 Accettazione entrata uscita + uffici
 - 2 Pesa
 - 3 R13 Messa in riserva
 - 4 Frantoio
 - 5 Output
 - 6 Materie Prime
 - 7 Materie Prime Seconde
 - 8 Area di deposito temporaneo rifiuti
 - 9 Vasca di prima pioggia
- Canaletta di scolo delle acque meteoriche provenienti da monte
 - Rete di raccolta acque meteoriche
 - Rete impianto di nebulizzazione
 - Superficie impermeabile asfaltata
 - Superficie impermeabile in cls
 - Limite Particelle di proprietà
 particella n°4039 = 12.320 mq
 particella n°4041 = 8.925 mq
 21.245 mq
 - Limite area impianto : 5.646 mq

