
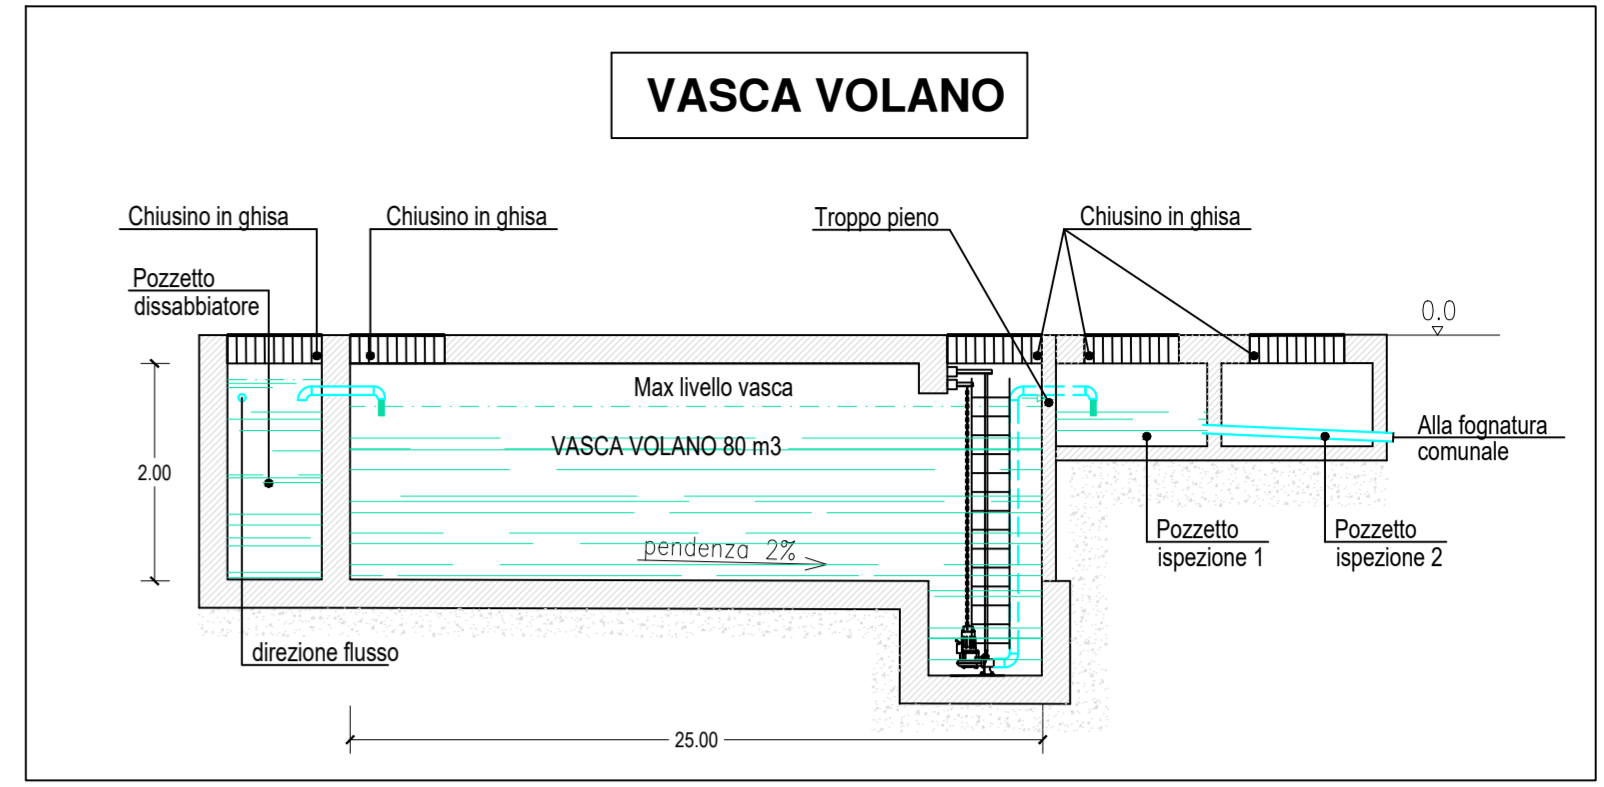


NOTE PER IMPIANTO DI SCARICO:
 - LE TUBAZIONI DI SCARICO ORIZZONTALI INTERRATE ACQUE METEORICHE / ACQUE NERE / ACQUE DA DESOLEARE DOVRANNO AVERE UN POZZETTO DI ISPEZIONE OGNI 30m O OGNI INGRESSO
 - LE COLONNE DI SCARICO ACQUE NERE DOVRANNO AVERE UNA ISPEZIONE E UN SIFONE ALLA BASE DI COLONNA
 - LE COLONNE VERTICALI DI SCARICO DOVRANNO AVERE COLLARI REI IN CORRISPONDENZA DELL'ATTRAVERSAMENTO DEI SOLAI

PER L'INSTALLAZIONE ATTENERSI ALLE NORME TECNICHE UNI 9183 E ALLE PRESCRIZIONI DEL PRODUTTORE, PER QUANTO RIGUARDA:
 - RACCORDI, CURVE ED INNESTI - GIUNTI DI DILATAZIONI E PUNTI FISSI
 - SUPPORTI E STAFFAGGI - ATTRAVERSAMENTI SOLETTE
 - ISPEZIONI

NOTE
 LE POSIZIONI DELLE CADITOIE SONO DA INTENDERSI INDICATIVE.
 IL PUNTO CORRETTO SARA' DEFINITO IN FUNZIONE DELLE PENDENZE DELLE PAVIMENTAZIONI

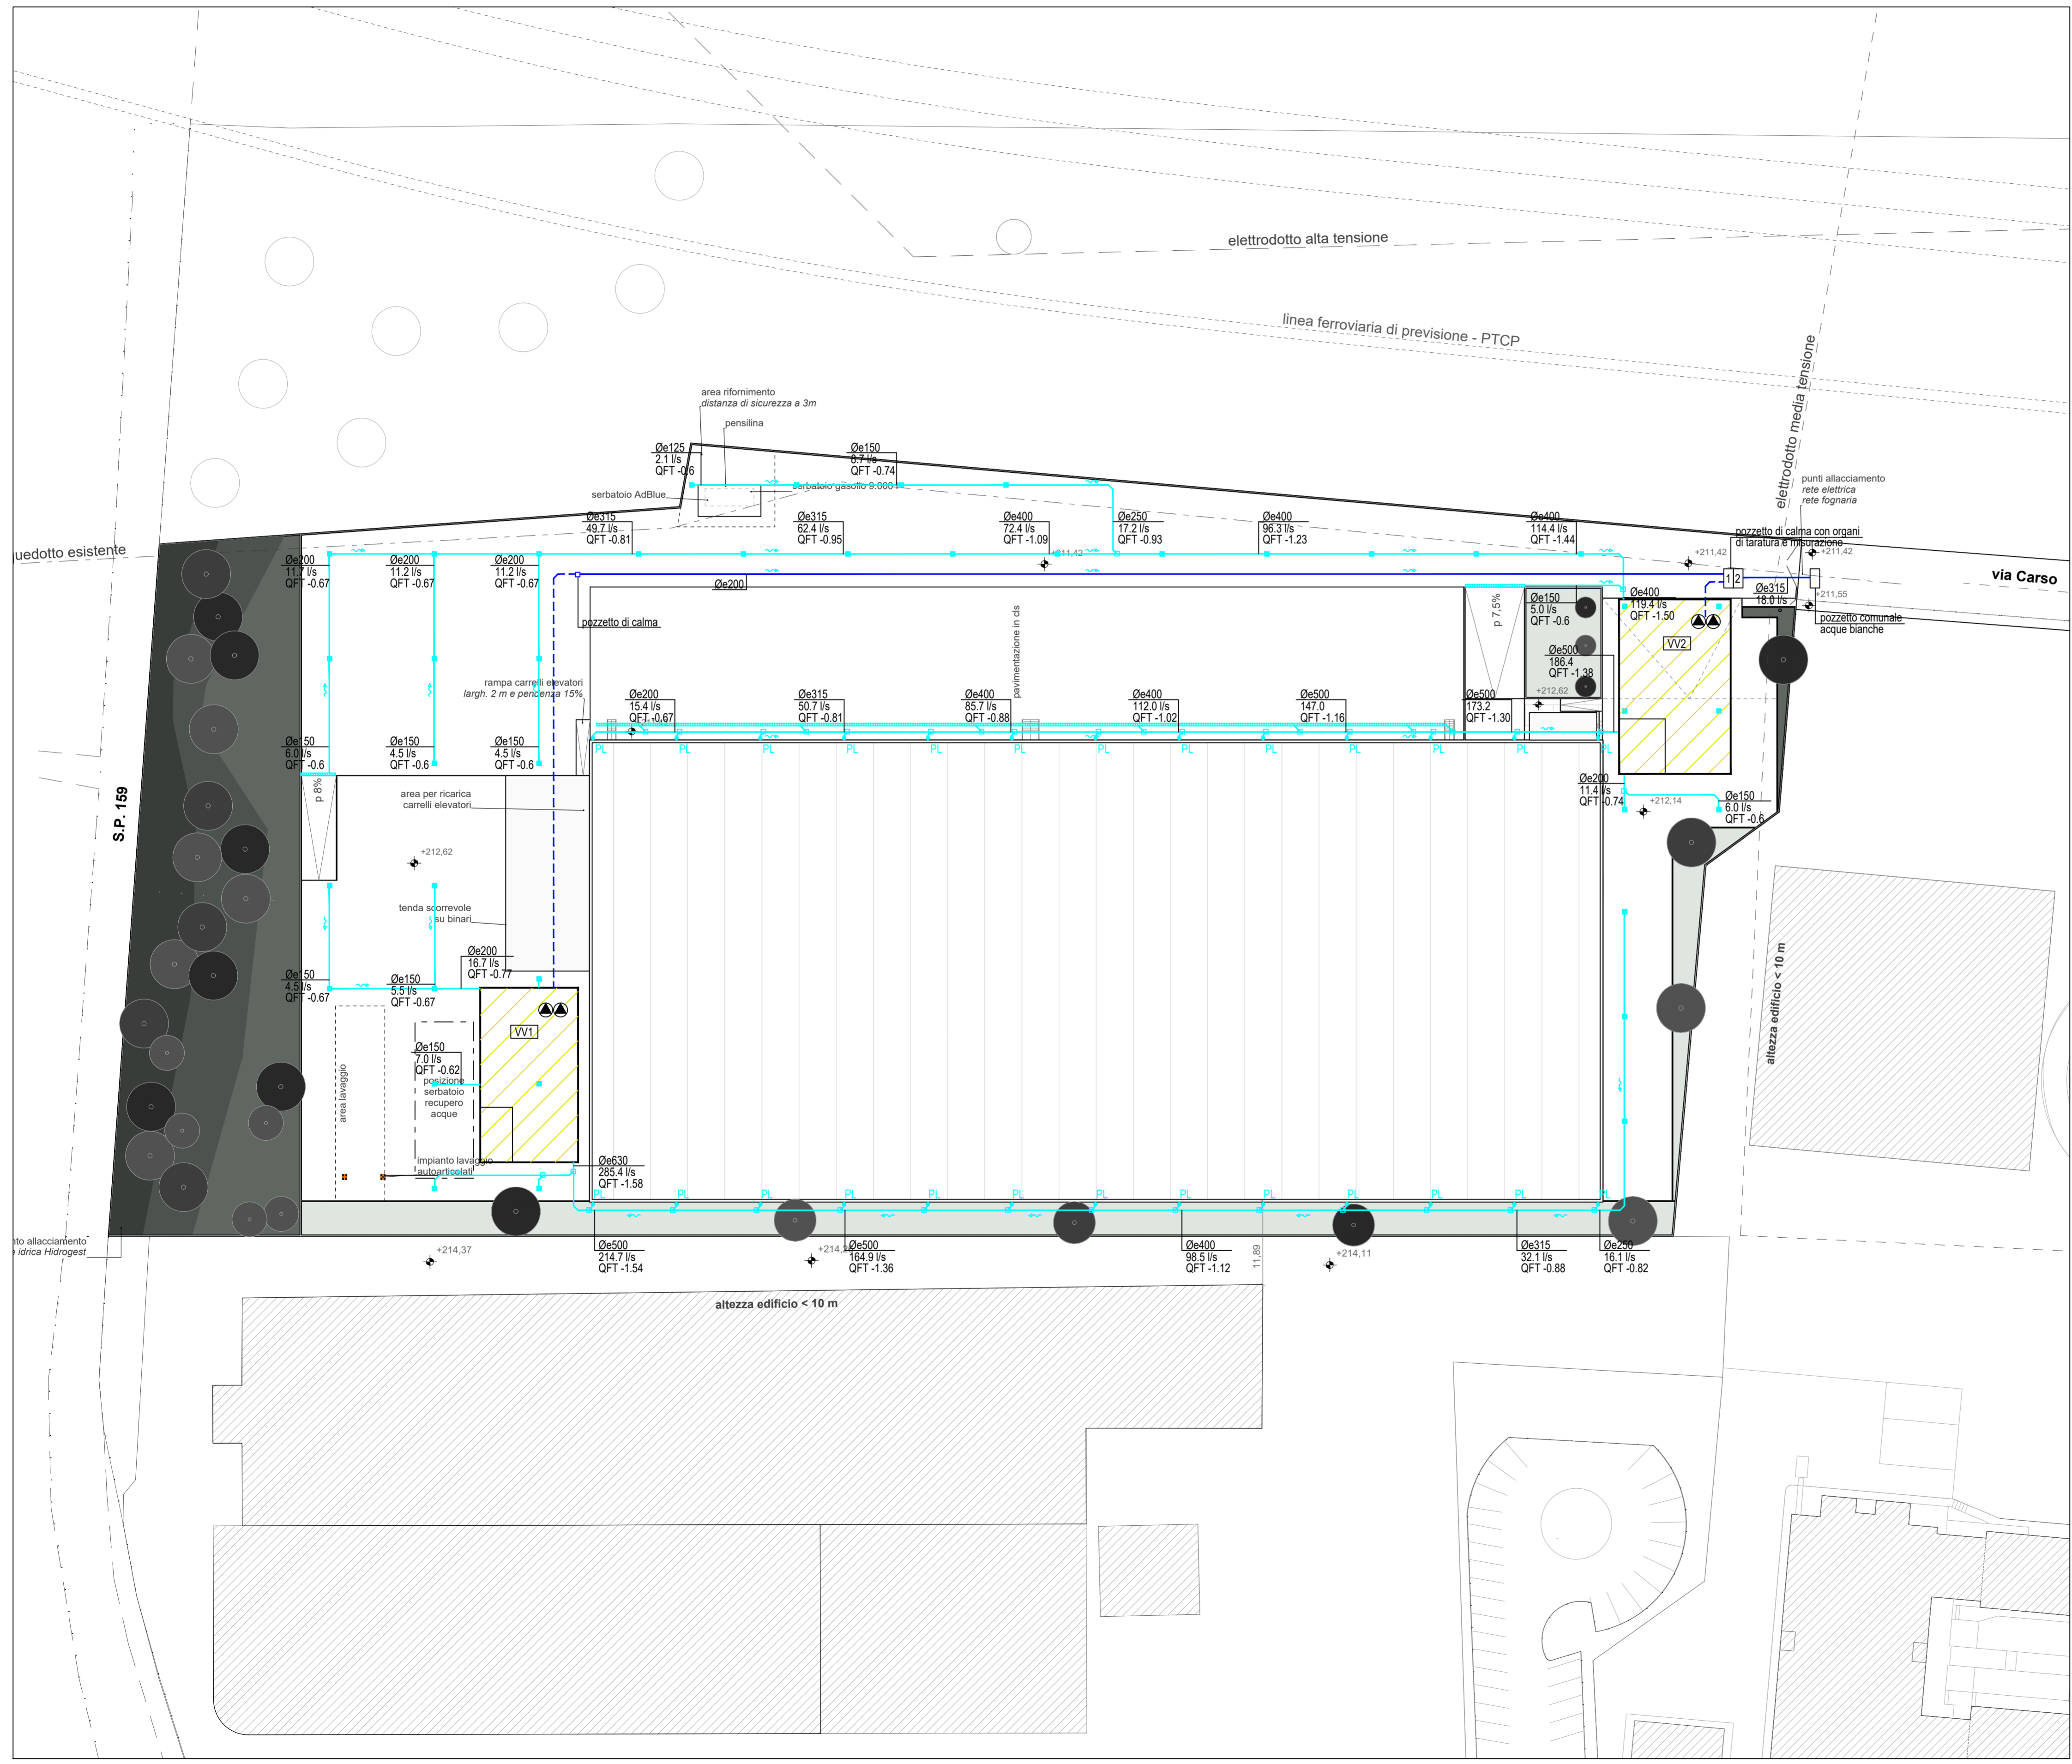

LEGENDA

- Tubazione scarico acque meteoriche in PVC SN 4 con pendenza minima del 0.5%
- Tubazione scarico acque meteoriche in pressione in PE-HD PE 100 PN 16 SDR 11
- Tubazione scarico acque meteoriche in PVC SN 4 dalla vasca di laminaz con pendenza minima del 0.5%
- Tubazione scarico acque meteoriche in pressione dalla vasca di laminaz in PE-HD PE 100 PN 16 SDR 11
- VV1 Vasca volano per la raccolta delle acque meteoriche completa di stazione di sollevamento - Capacità: 800 m³
- VV2 Caditoia carrale adatta al passaggio di mezzi pesanti per la raccolta delle acque meteoriche
- PI Pluviale acque meteoriche Ø 120 mm completo di pozzetto di ispezione alla base

REV.	DATA	OGGETTO MODIFICA	ELABOR.	CONTROLL.	APPROV.
00	2018-04-06	PROGETTO PER PIANO ATTUATIVO	PEDRONI	FALETTI	FALETTI
01					
02					
03					
04					
05					
06					
07					
08					



ING. ROBERTO FALETTI - P.I. MARCO ZENUCCHI
 STUDIO ASSOCIATO DI PROGETTAZIONE IMPIANTI
 Via Galimberti n° 8 D - 24124 BERGAMO Tel. 035-362780 C.F. - P.IVA 02204880165 Email: studio@falettizenucchi.it - PEC: falettizenucchi@pec.it

Committente: **Mybeverages S.r.l. di Caglioni Davide e Luca**
 Via Bergamo 55/A - 24042 - Capriate San Gervasio BG

Objetto: **Nuovo Comparto Industriale**
 via Carso, s.n.c. - 24040 - Madone BG

Tavola: **1SC**

Titolo: **IMPIANTI MECCANICI**
IMPIANTO SCARICO ACQUE METEORICHE

Commissa: FZ18020 File: FZ18020 Piano: PLANIMETRIA Scala: 1:500

A NORMA DI LEGGE QUESTO DISEGNO È DI N.S. PROPRIETÀ E NON POTRÀ ESSERE CEDUTO A TERZI O RIPRODOTTO SENZA N.S. ESPLICITA AUTORIZZAZIONE