
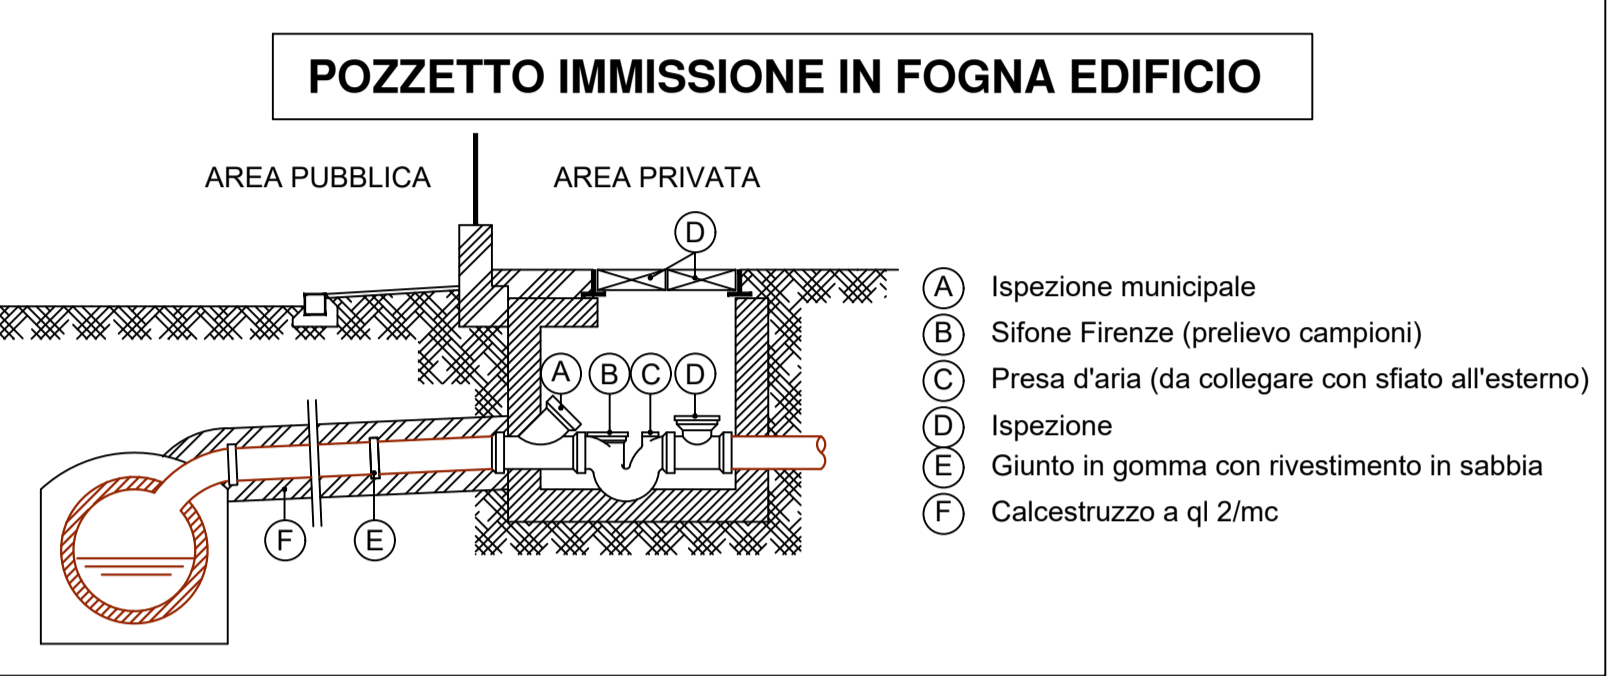
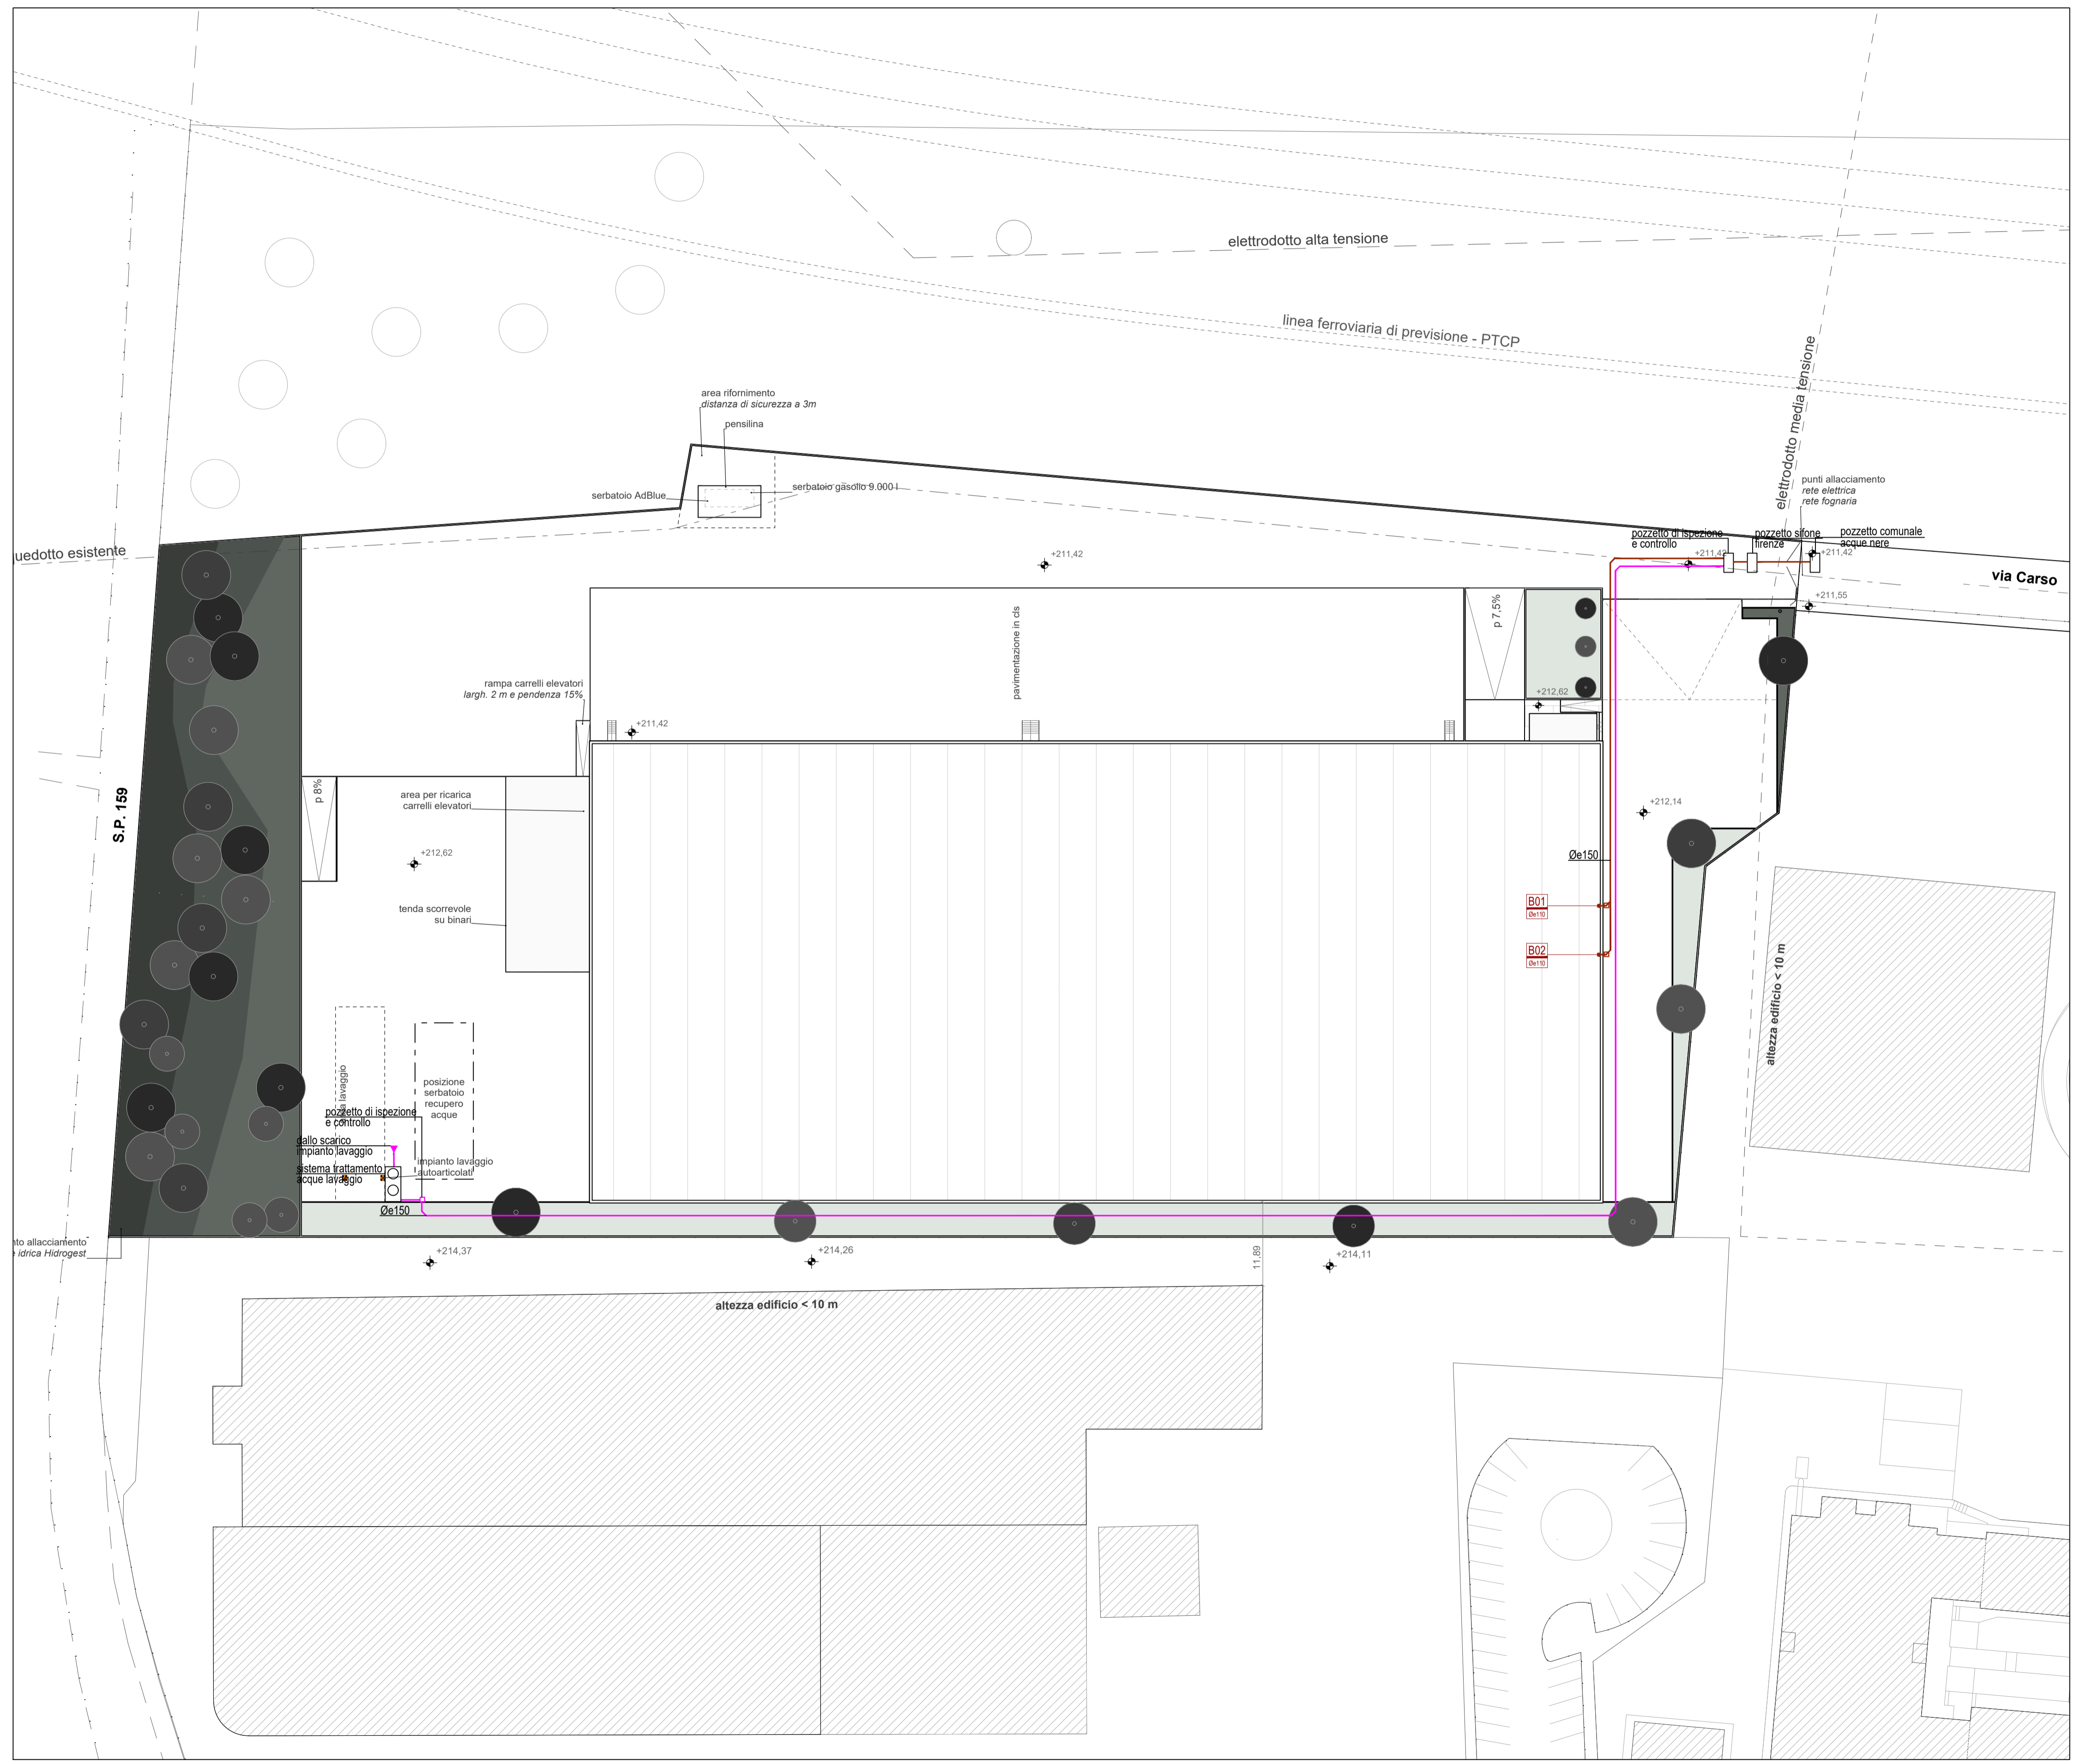


NOTE PER IMPIANTO DI SCARICO:
 - LE TUBAZIONI DI SCARICO ORIZZONTALI INTERRATE ACQUE METEORICHE / ACQUE NERE / ACQUE DA DESOLEARE DOVRANNO AVERE UN POZZETTO DI ISPEZIONE OGNI 30m O OGNI INGRESSO
 - LE COLONNE DI SCARICO ACQUE NERE DOVRANNO AVERE UNA ISPEZIONE E UN SIFONE ALLA BASE DI COLONNA
 - LE COLONNE VERTICALI DI SCARICO DOVRANNO AVERE COLLARI REI IN CORRISPONDENZA DELL'ATTRAVERSAMENTO DEI SOLAI
PER L'INSTALLAZIONE ATTENERSI ALLE NORME TECNICHE UNI 9183 E ALLE PRESCRIZIONI DEL PRODUTTORE, PER QUANTO RIGUARDA:
 - RACCORDI, CURVE ED INNESTI - GIUNTI DI DILATAZIONI E PUNTI FISSI
 - SUPPORTI E STAFFAGGI - ATTRAVERSAMENTI SOLETTE
 - ISPEZIONI

NOTE
 LE POSIZIONI DELLE CADITOIE SONO DA INTENDERSI INDICATIVE.
 IL PUNTO CORRETTO SARA' DEFINITO IN FUNZIONE DELLE PENDENZE DELLE PAVIMENTAZIONI

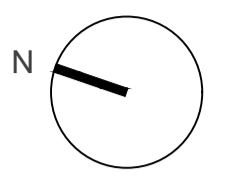

LEGENDA

- Tubazione scarico acque nere in PVC SN 4 con pendenza minima del 1.5%
- Tubazione scarico acque industriali in PVC SN 4 con pendenza minima del 0.5%
- B01 Colonna di scarico con tubazione antirumore VALSIR SILERE per acque nere bagni Øe 110 mm completa di pozzetto di ispezione alla base

REV.	DATA	OGGETTO MODIFICA	ELABOR.	CONTROLL.	APPROV.
00	2018-04-06	PROGETTO PER PIANO ATTUATIVO	PEDRONI	FALETTI	FALETTI
01					
02					
03					
04					
05					
06					
07					
08					



ING. ROBERTO FALETTI - P.I. MARCO ZENUCCHI
 STUDIO ASSOCIATO DI PROGETTAZIONE IMPIANTI
 Via Galimberti n° 8 D - 24124 BERGAMO Tel. 035-382780 C.F. - P.IVA 02204680165 Email: studio@falettizenucchi.it - PEC: falettizenucchi@pec.it

Committente: **Mybeverages S.r.l. di Caglioni Davide e Luca**
 via Bergamo 55/A - 24042 - Capriate San Gervasio BG
 Oggetto: **Nuovo Comparto Industriale**
 via Carso, s.n.c. - 24040 - Madone BG

2SC

TITOLO: **IMPIANTI MECCANICI**
IMPIANTO SCARICO ACQUE NERE

Commissa	File	Piano	Scala
FZ18020	FZ18020	PLANIMETRIA	1:500